


# PROSTĚJOVIČKY

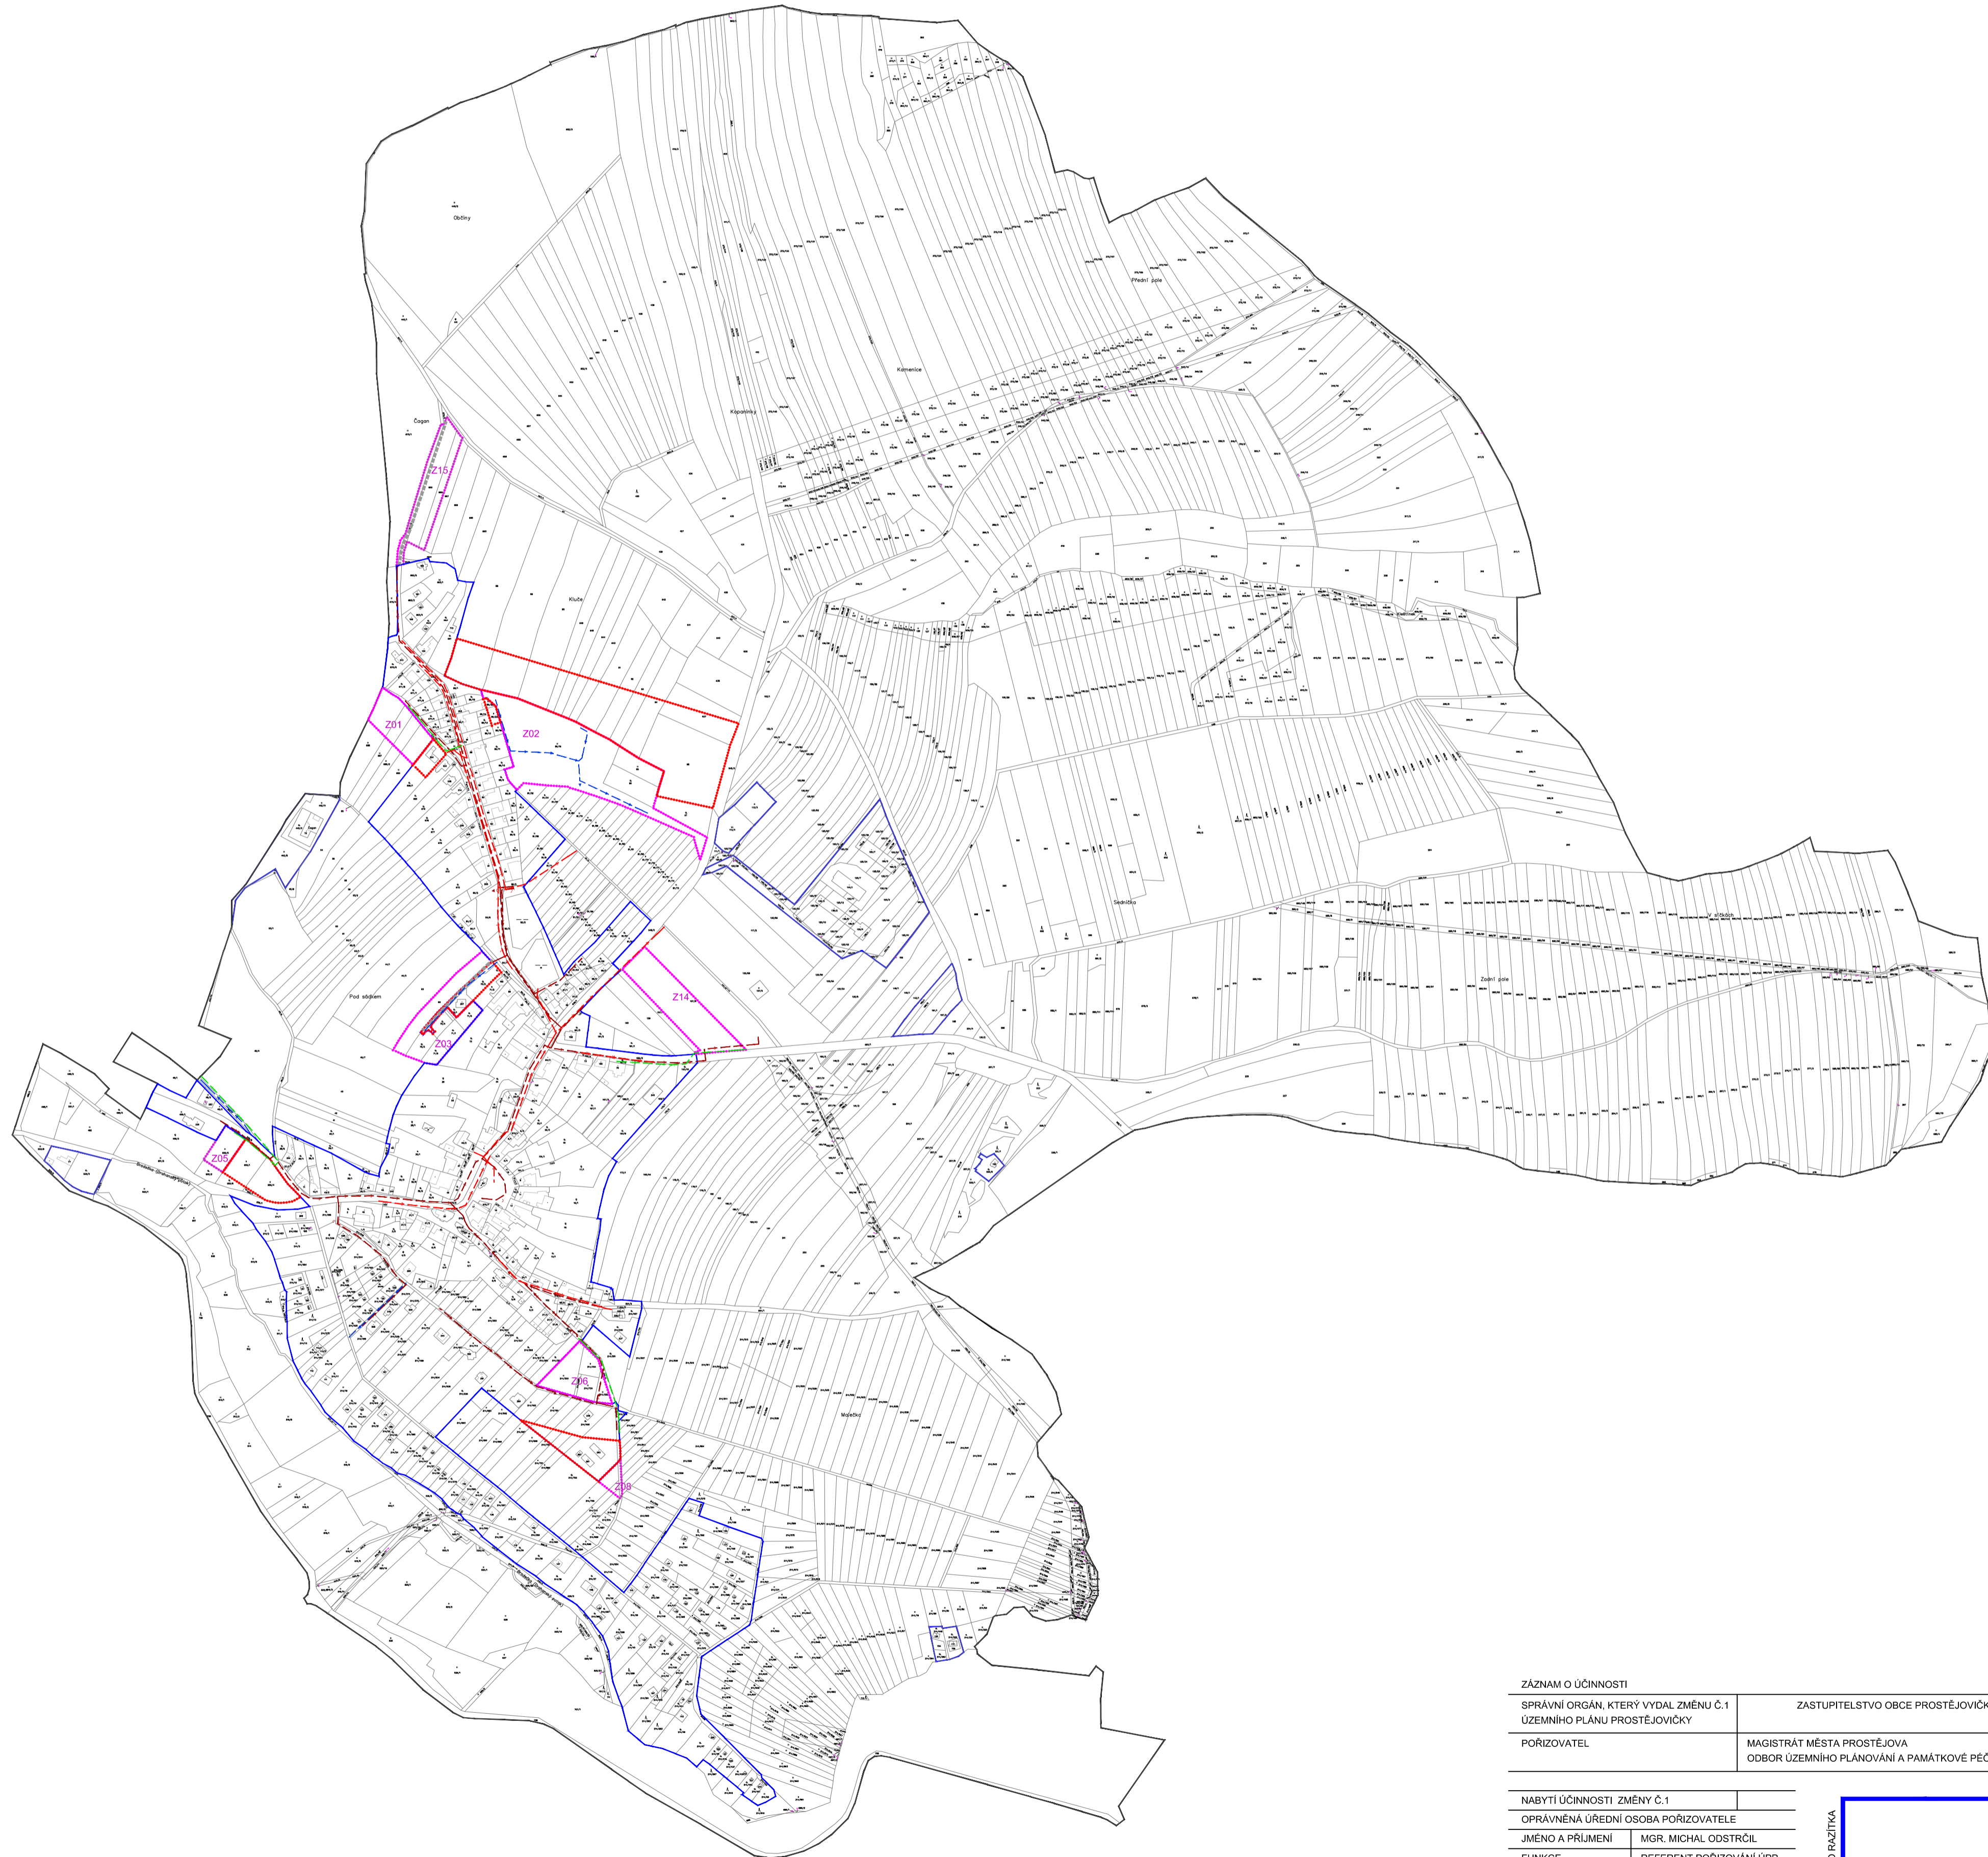


HRANICE		
STAV	NÁVRH	
		HRANICE ŘEŠENÉHO ÚZEMÍ
		HRANICE ZASTAVĚNÉHO ÚZEMÍ
		HRANICE A OZNAČENÍ ZASTAVITELNÉ PLOCHY NOVĚ NEBO UPRÁVENÉ
		HRANICE ZASTAVITELNÉ PLOCHY KE ZRUŠENÍ
		STOKA SPLAŠKOVÉ KANALIZACE
		STOKA TLAKOVÉ KANALIZACE
		MÍSTNÍ VODOVOD
		ZRUŠENÝ NÁVRH DEŠŤOVÉ KANALIZACE

ZÁZNAM O ÚČINNOSTI	
SPRÁVNÍ ORGÁN, KTERÝ VYDAL ZMĚNU Č.1 ÚZEMNÍHO PLÁNU PROSTĚJOVIČKY	ZASTUPITELSTVO OBCE PROSTĚJOVIČKY
POŘIZOVATEL	MAGISTRÁT MĚSTA PROSTĚJOVA ODBOR ÚZEMNÍHO PLÁNOVÁNÍ A PAMÁTKOVÉ PÉČE
NABYTÍ ÚČINNOSTI, ZMĚNY Č.1	
OPRAVNĚNÁ ÚŘEDNÍ OSOBA POŘIZOVATELE	
JMENO A PRŮJEMNÍ	MGR. MICHAL ODSTRČIL
FUNKCE	REFERENT POŘIZOVÁNÍ ÚPP A ÚPD ODDĚLENÍ ÚZEMNÍHO PLÁNOVÁNÍ
PODPIS	

OTISK ÚŘEDNÍHO PEČETI



AUTORSKÝ KOLEKTIV					
URBANISMUS, PF	ING.ARCH.PETR MALÝ		PLYNOFIKACE	ING.LIBUŠE KUJOVÁ	
			ELEKTRO	ING.ZDĚNĚK ROZSYPAL	
VODNÍ HOSPODÁŘSTVÍ	ING.LIBUŠE KUJOVÁ				
DATUM	PROSINEC 2024	MĚŘITKO	1 : 5000	POŘIZOVATEL	MM PROSTĚJOV
PROSTĚJOVIČKY			ÚZEMNÍ PLÁN - ZMĚNA Č. 1		
KONCEPCE TECHNICKÉ INFRASTRUKTURY			ČÍSLO VÝKRESU		
			I.2.e		

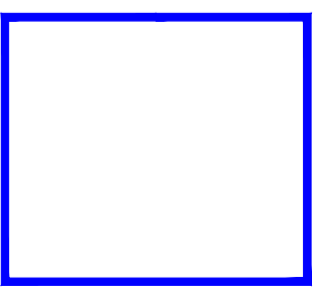

AUTORIZOVANÝ ARCHITEKT  
ING.ARCH.PETR MALÝ  
ČÍSLO AUTORIZACE ČKA: 1660